

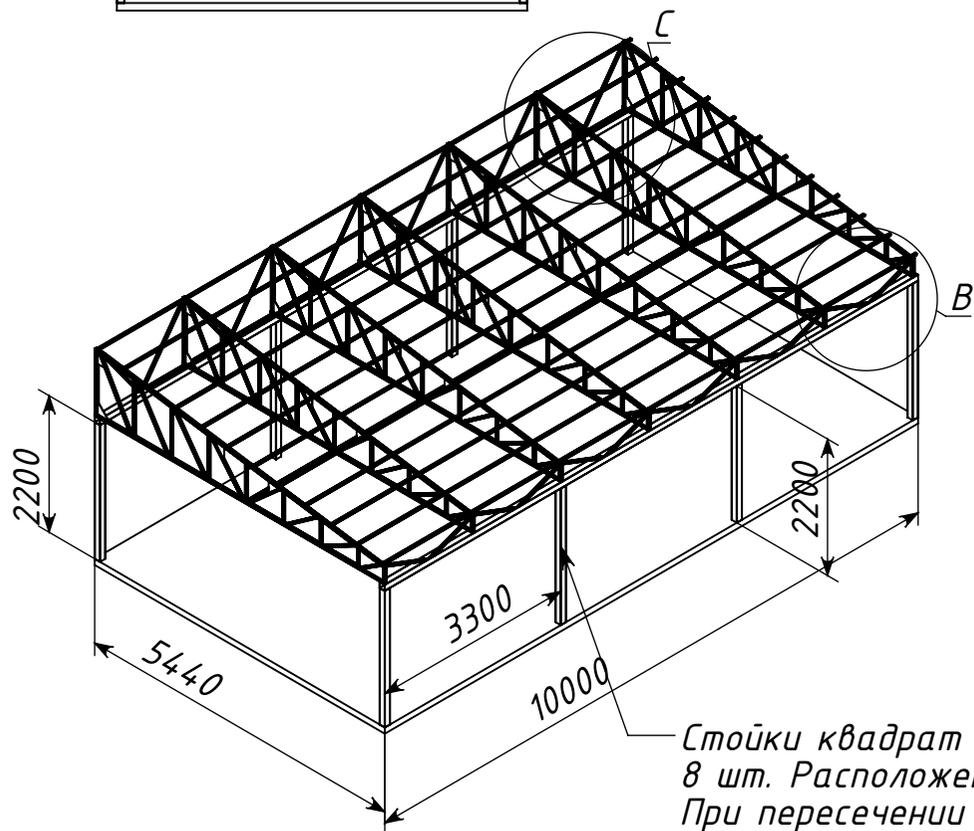


МЕСТНЫЙ В  
МАСШТАБ 1 : 20

Длина подгоняются по месту  
по расположению столбов

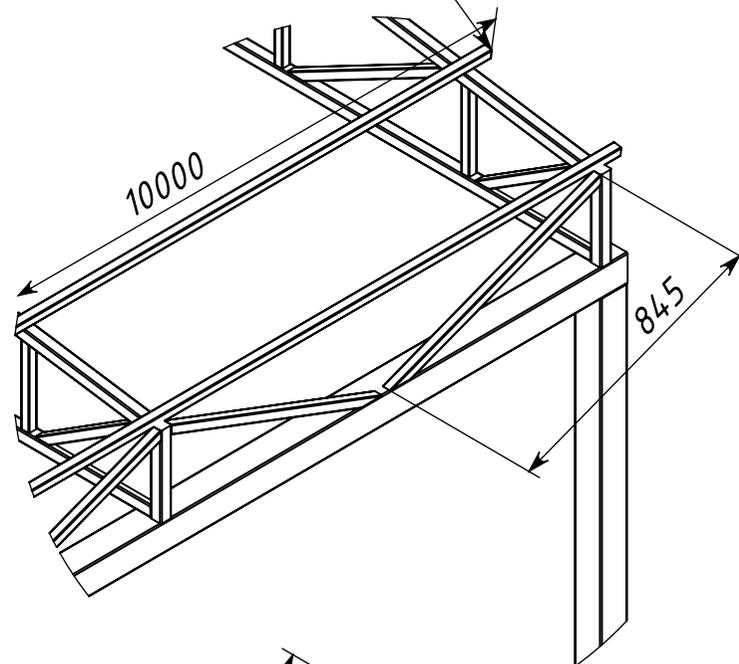

Стойки квадрат 100x100 мм высота 2200 мм  
8 шт. Расположение под фермами.  
При пересечении с проёмом окна - смещать.

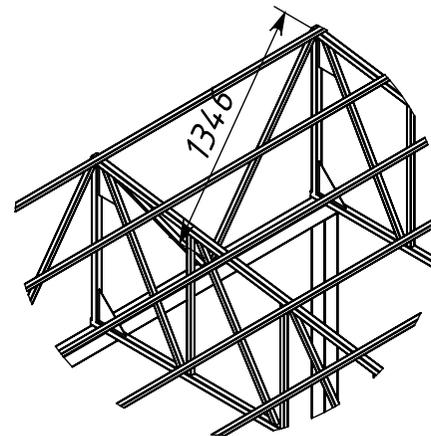

МЕСТНЫЙ С  
МАСШТАБ 1 : 40