


# А Сборка заторного котла

СЕЧЕНИЕ А-А  
МАСШТАБ 1 : 50

Труба засыпи солода  
с заслонкой

МЕСТН  
МАСШТАБ 1 : 20

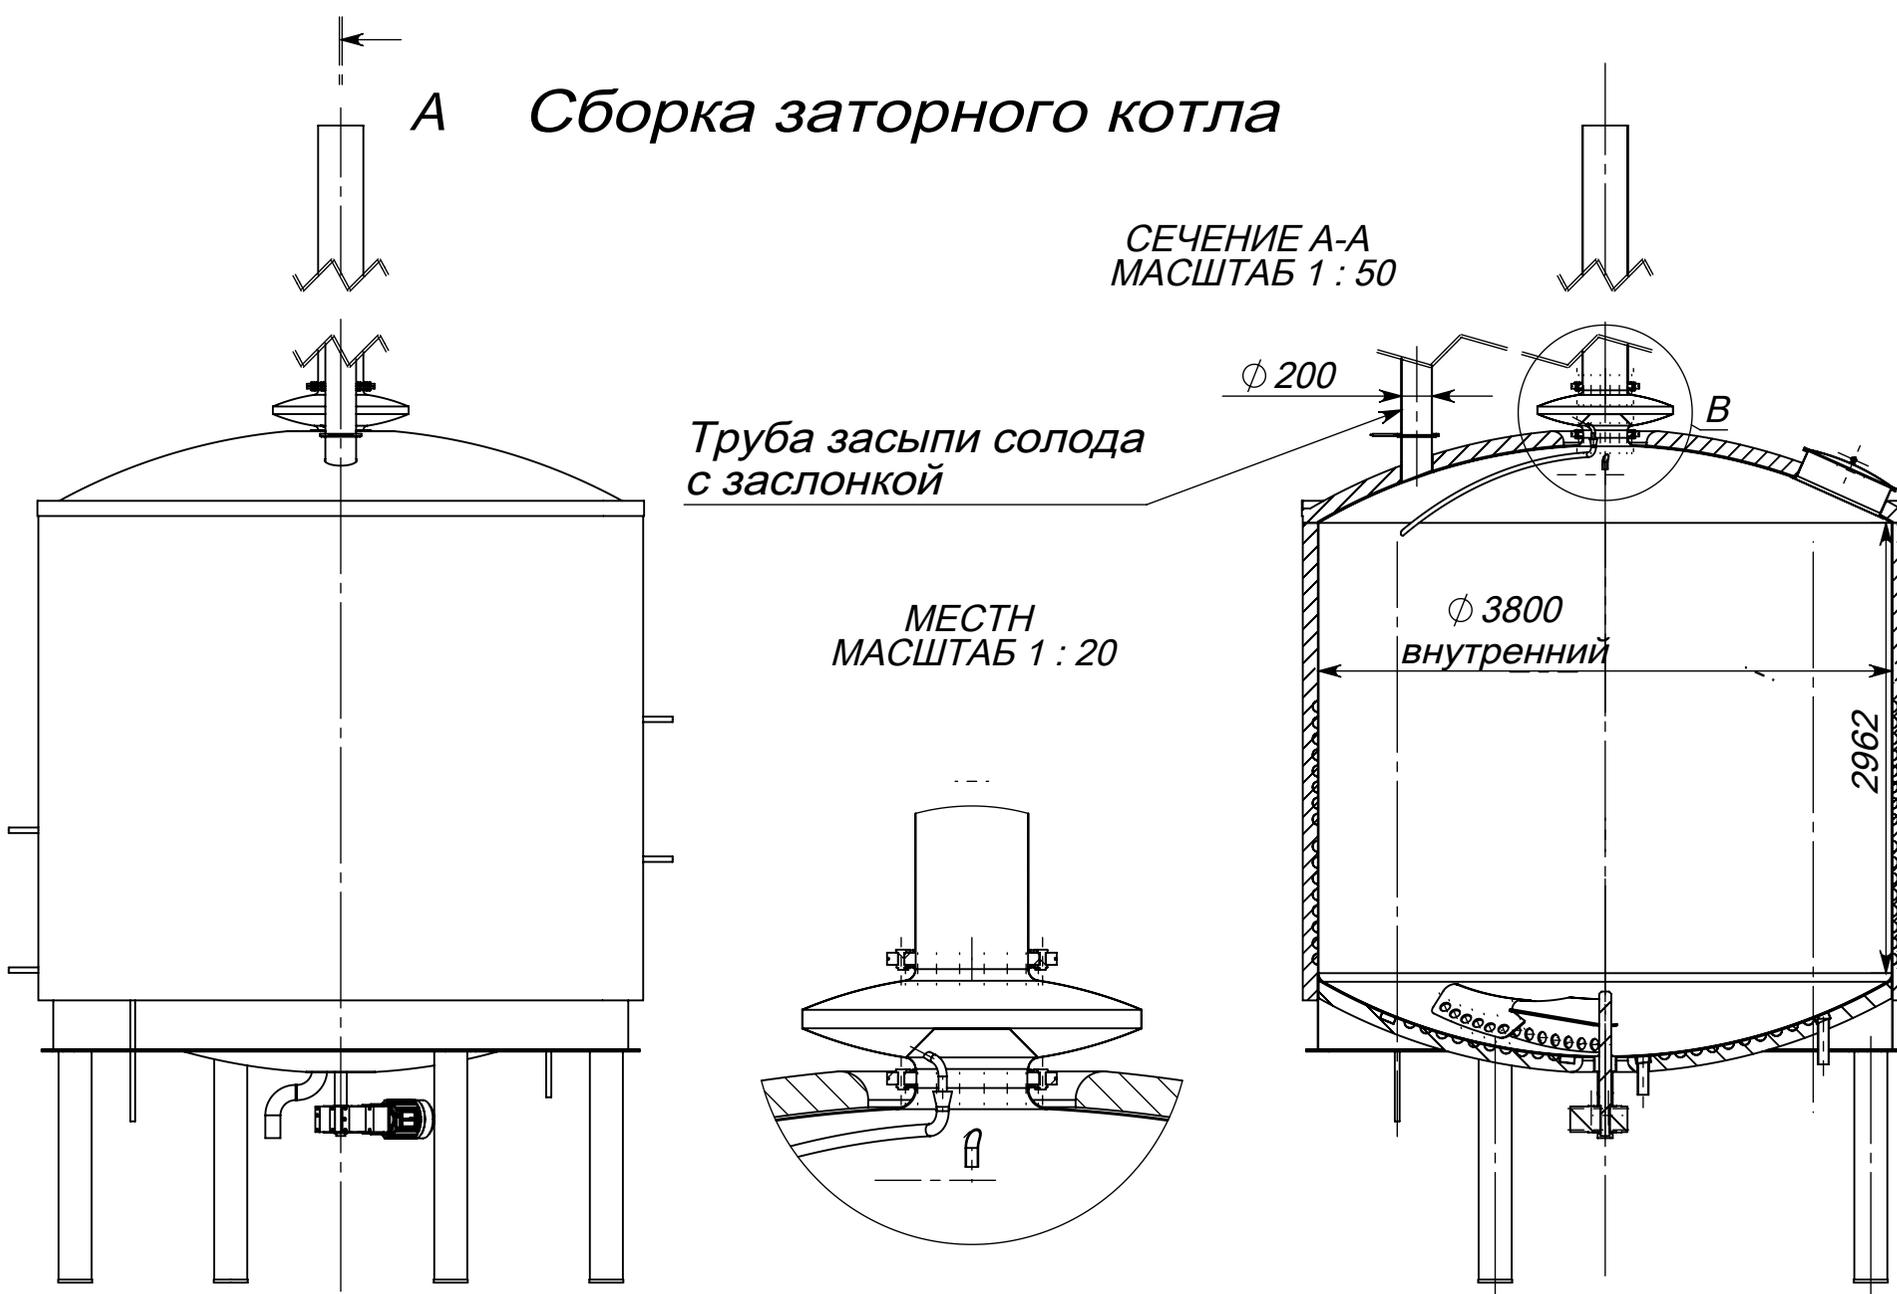

А